


**Planta de Situação**  
esc: 1/500



**Planta de Cobertura**  
esc: 1/200

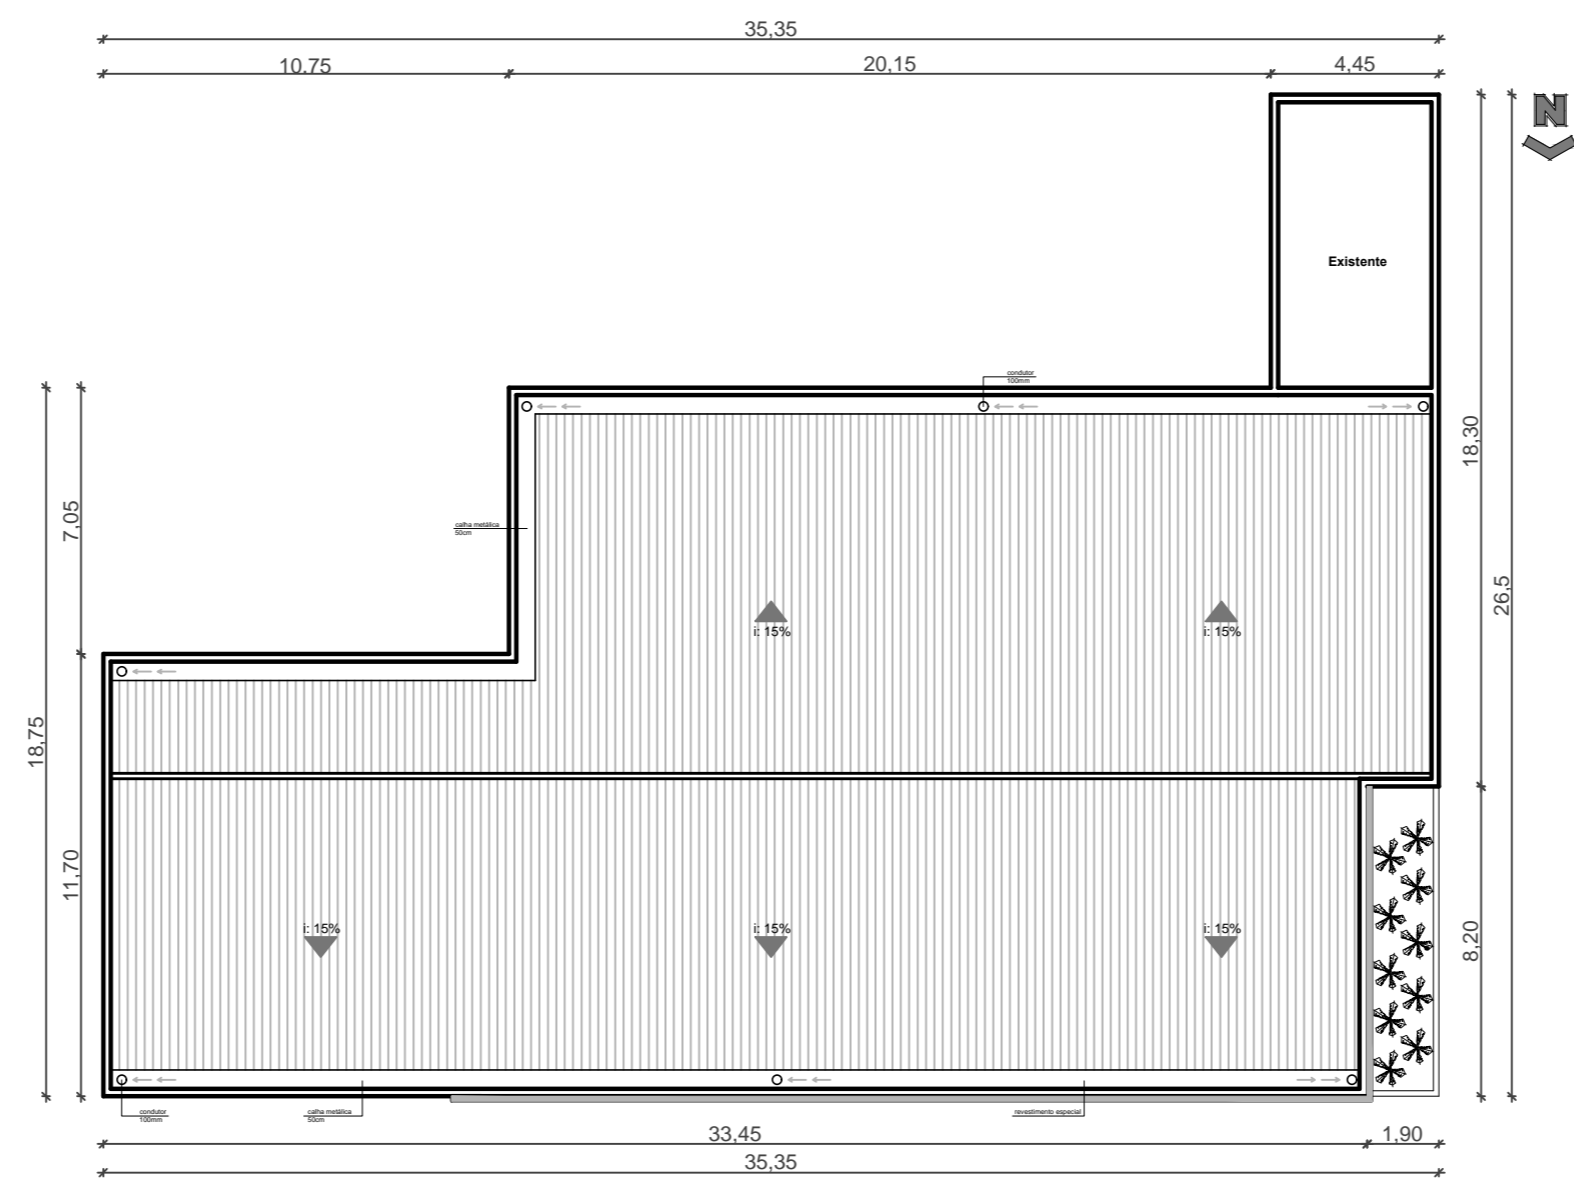

Proprietário(a): Câmara de Vereadores - Marco Antônio Larger			
Projeto/Execução: Resp. Técnico Arq. Urb. KÁTIA KOEPP - CAU A72175-1			
Discriminação: Planta de Cobertura Planta de Situação	Obra: Alvenaria Endereço: Rua Frederico Gewehr, 1000	Área: 606,70 m <sup>2</sup> Escala: 1   50 Data: abril   2018	Prancha nº: <b>01</b>