


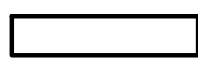


-  Permanece
-  Construir
-  Demolir



Planta Legenda Alterações
esc: 1/100



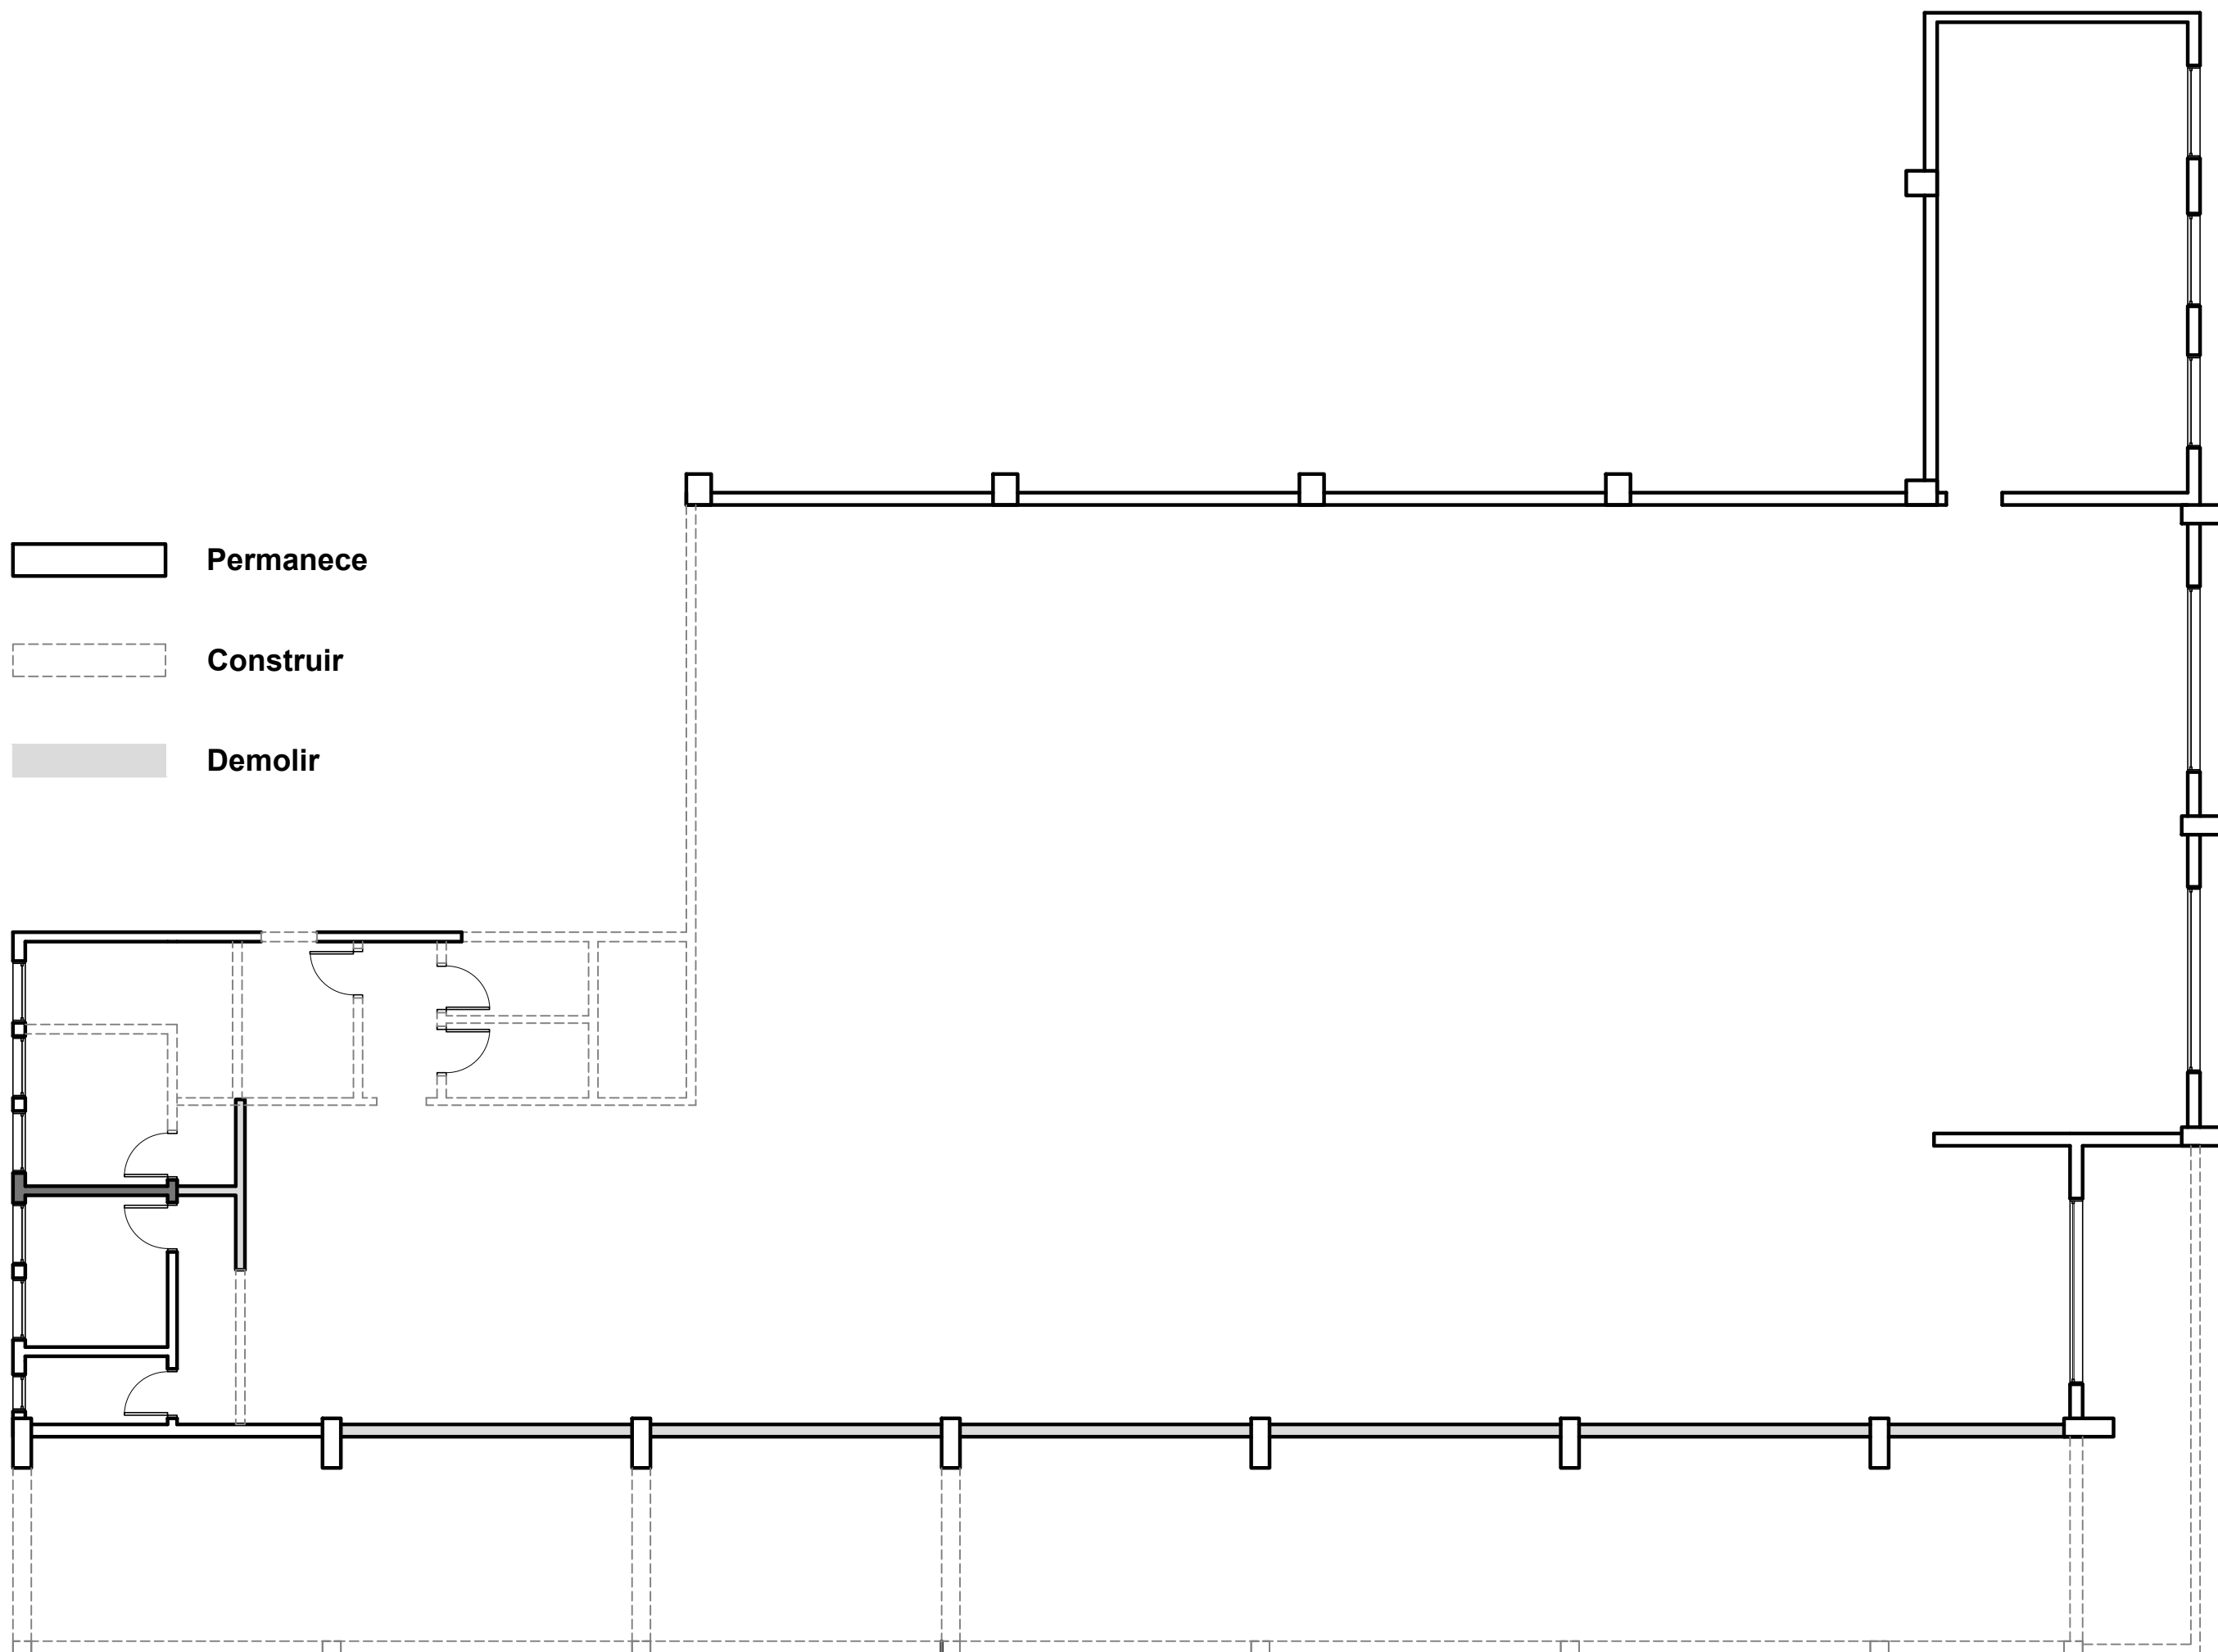Proprietário(a): Câmara de Vereadores - Marco Antônio Larger

Projeto/Execução:
Resp. Técnico Arq. Urb. KÁTIA KOEPP - CAU A72175-1

Discriminação: Planta Legenda Alterações	Obra: Alvenaria Endereço: Rua Frederico Gewehr, 1000	Área: 606,70 m ² Escala: 1 50 Data: abril 2018	Prancha nº: 04
---	---	---	--------------------------