


Planta de Situação
esc: 1/500



Planta de Cobertura
esc: 1/200

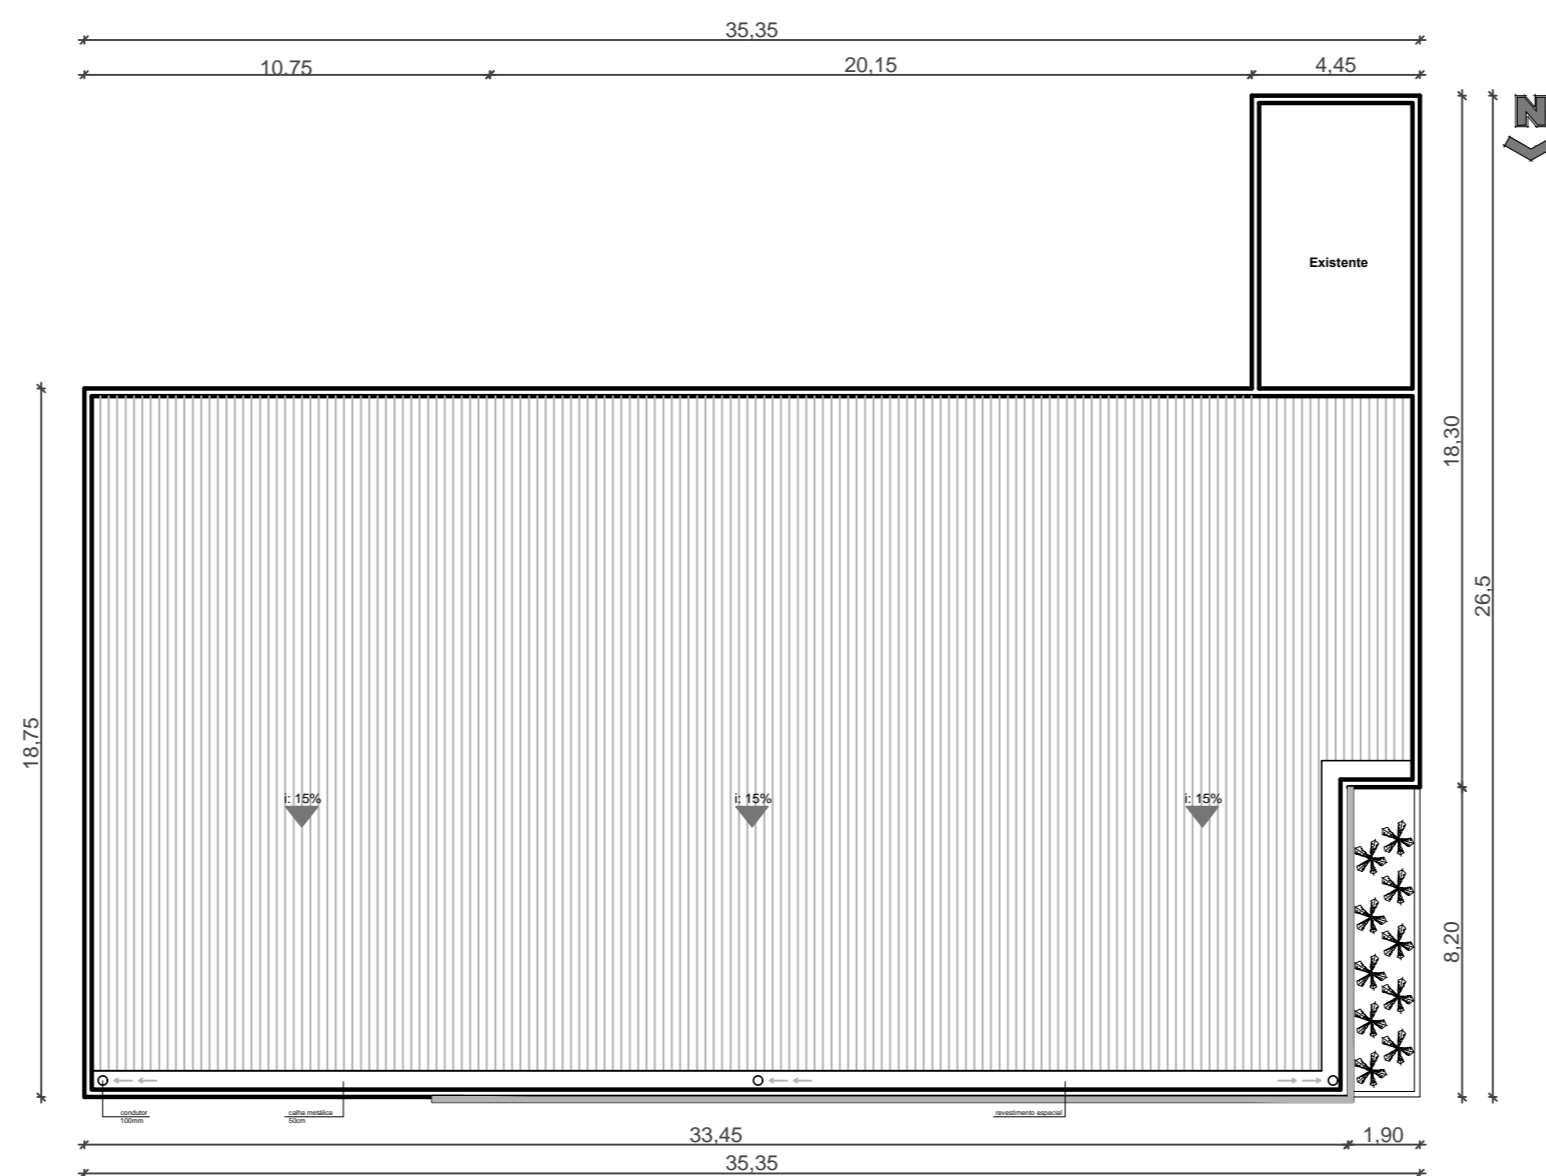

Proprietário(a): Câmara de Vereadores - Marco Antônio Larger			
Projeto/Execução: Resp. Técnico Arq. Urb. KÁTIA KOEPP - CAU A72175-1			
Discriminação: Planta de Cobertura Planta de Situação	Obra: Alvenaria Endereço: Rua Frederico Gewehr, 1000	Área: 606,70 m ² Escala: 1 50 Data: abril 2018	Prancha nº: 01