



Corte AA'  
esc: 1/50

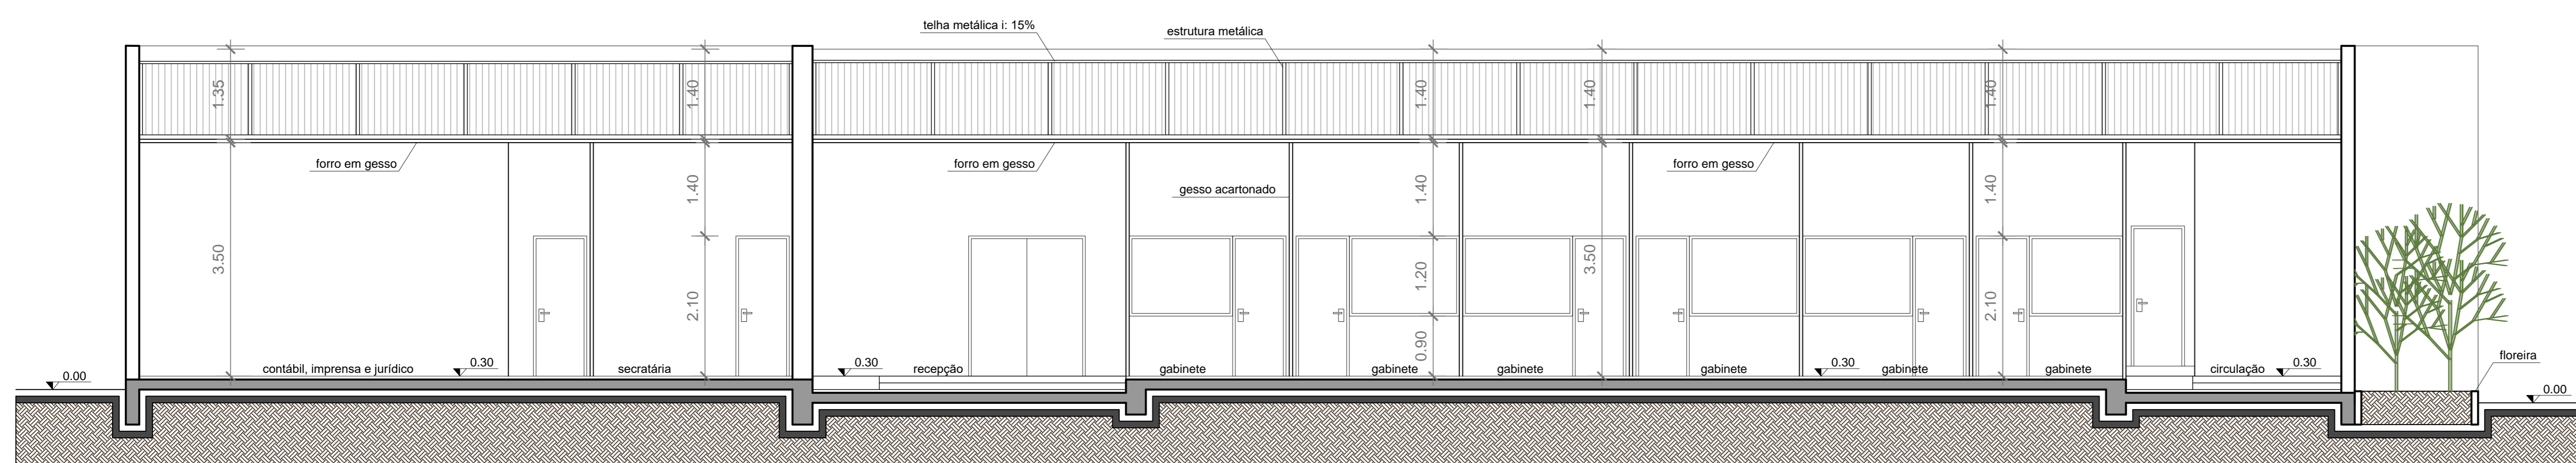

Corte BB'  
esc: 1/50



Fachada Principal  
esc: 1/50

	Proprietário:	Câmara de Vereadores - Marco Antônio Lages		
	Projeto/Execução:	Resp. Técnico: Ana Lúcia KATIA KOEPPE - CAU 072175-1		
Descrição:	Obra:	Área:	Prancha nº:	
Corte AA'	Alteração	606,70 m²	03	
Corte BB'	Endereço:	Escala: 1/50		
Fachada Principal	Real. Indústria Coarcti, 3000	Data: 04/11/2018		