




Corte AA'
esc: 1/50

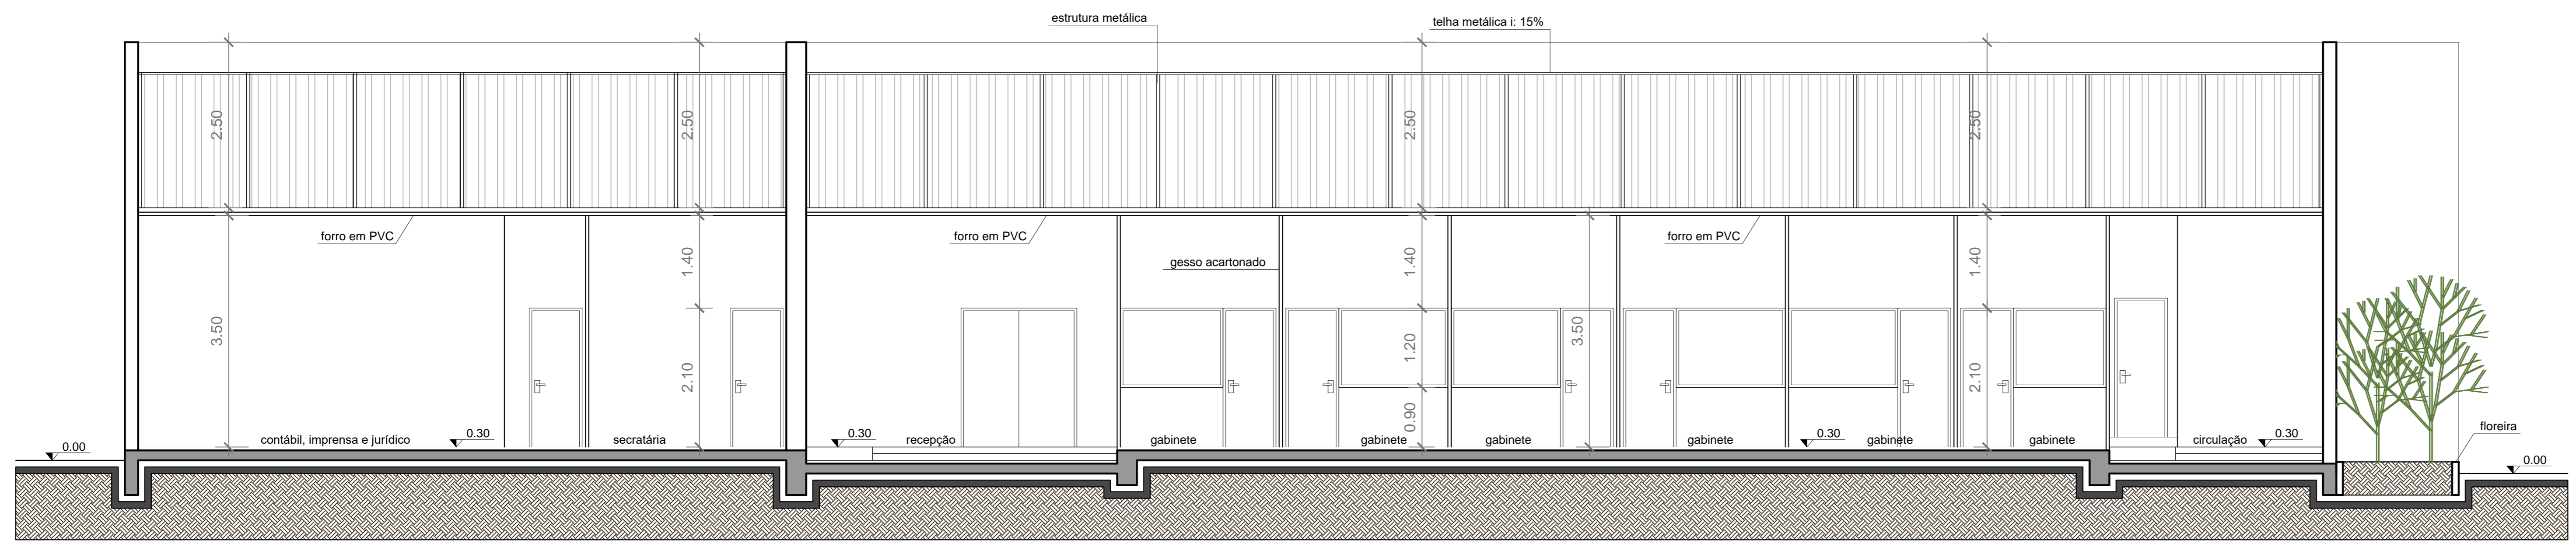

Corte BB'
esc: 1/50

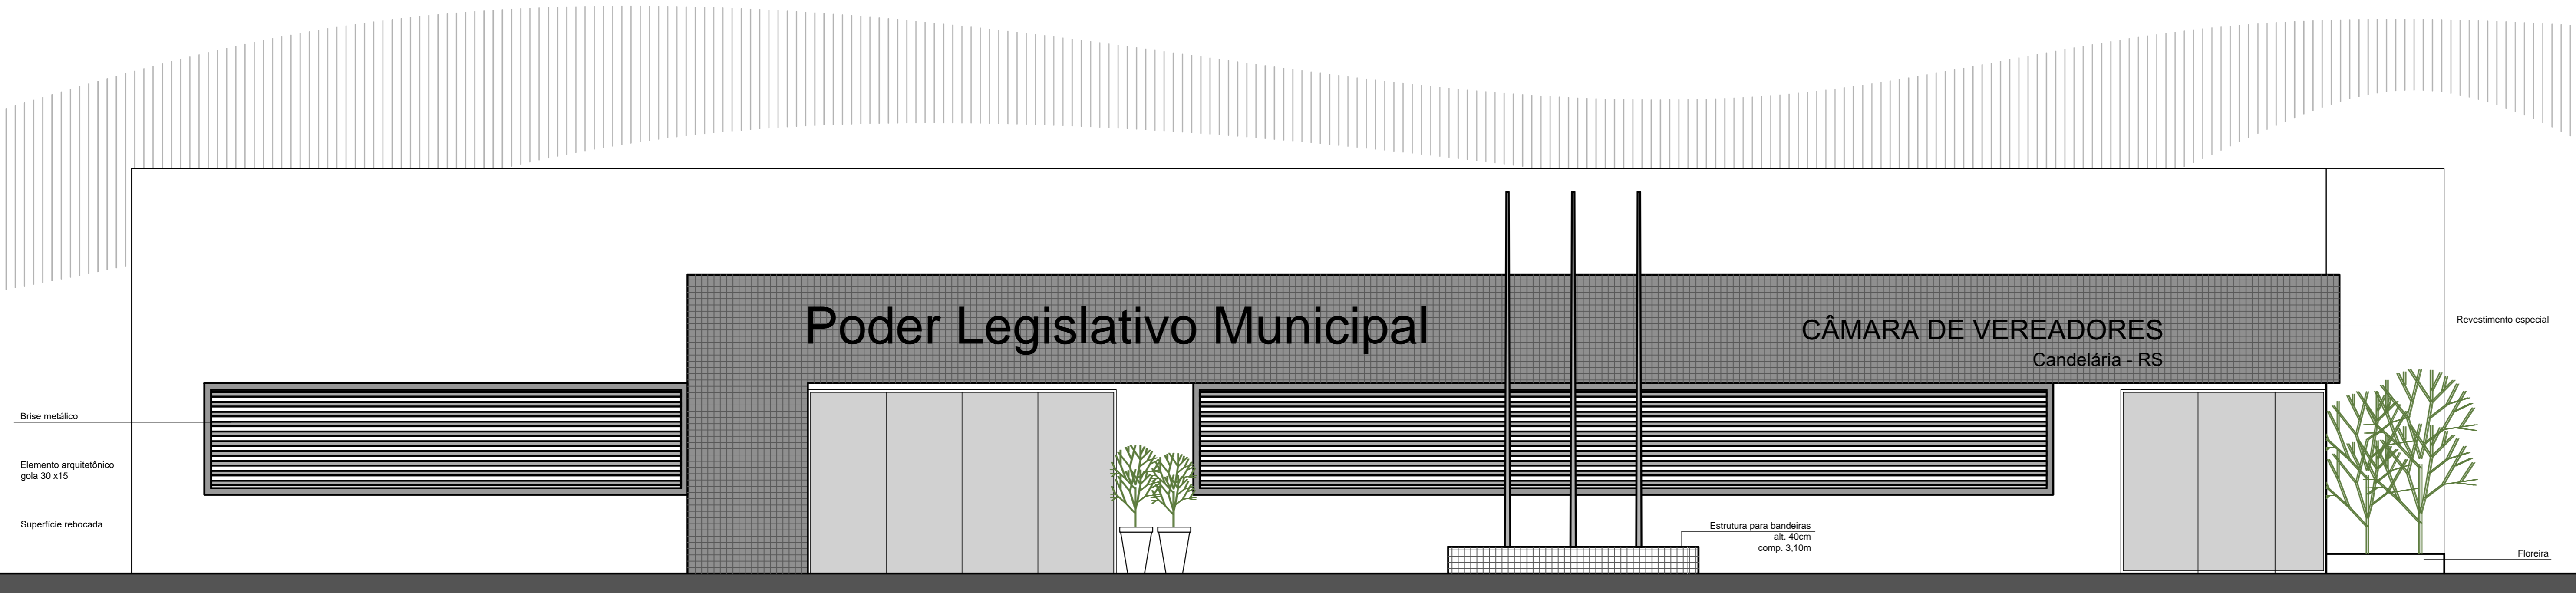

Fachada Principal
esc: 1/50

	Proprietário:	Câmara de Vereadores - Marco Antônio Lages		
	Projeto/Execução: Resp. Técnico:	Arq. Lutz KATIA KOEPP - CAU 172175-1		
Descrição: Corte AA' Corte BB' Fachada Principal	Obra: Atividade	Área: 606,70 m²	Escala: 1/50	Prancha nº:
	Endereço: Rua Frederico Coelhos, 3000		Data: abril 2018	03